


Präsidentenstraße 76
3 Zimmer - EG, links
583-1-2 79,63 m²

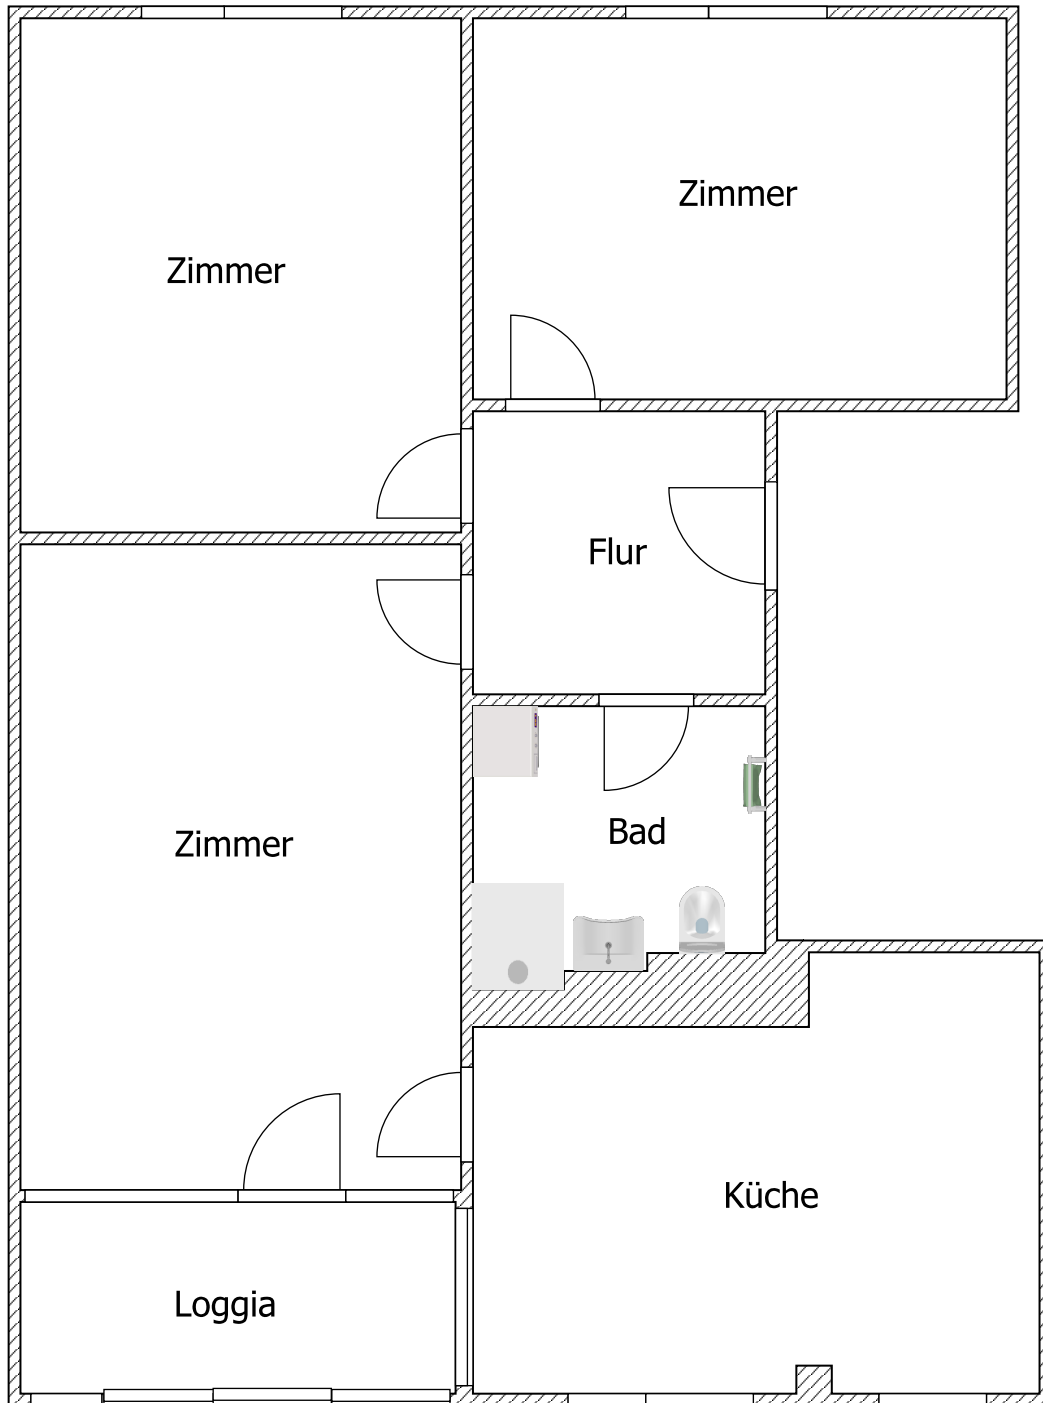

Präsidentenstraße 76